



				benekov	
Změna	Datum	Index	Podpis		
Navrhl: Kopecký F.	Razítko:			Název	
Kreslil: Prchlík V.				SCHÉMA ZAPOJENÍ KOTLE C15 p	
Technolog:					
Schválil:				Zákazník: XXXXXXXX	
Datum:					

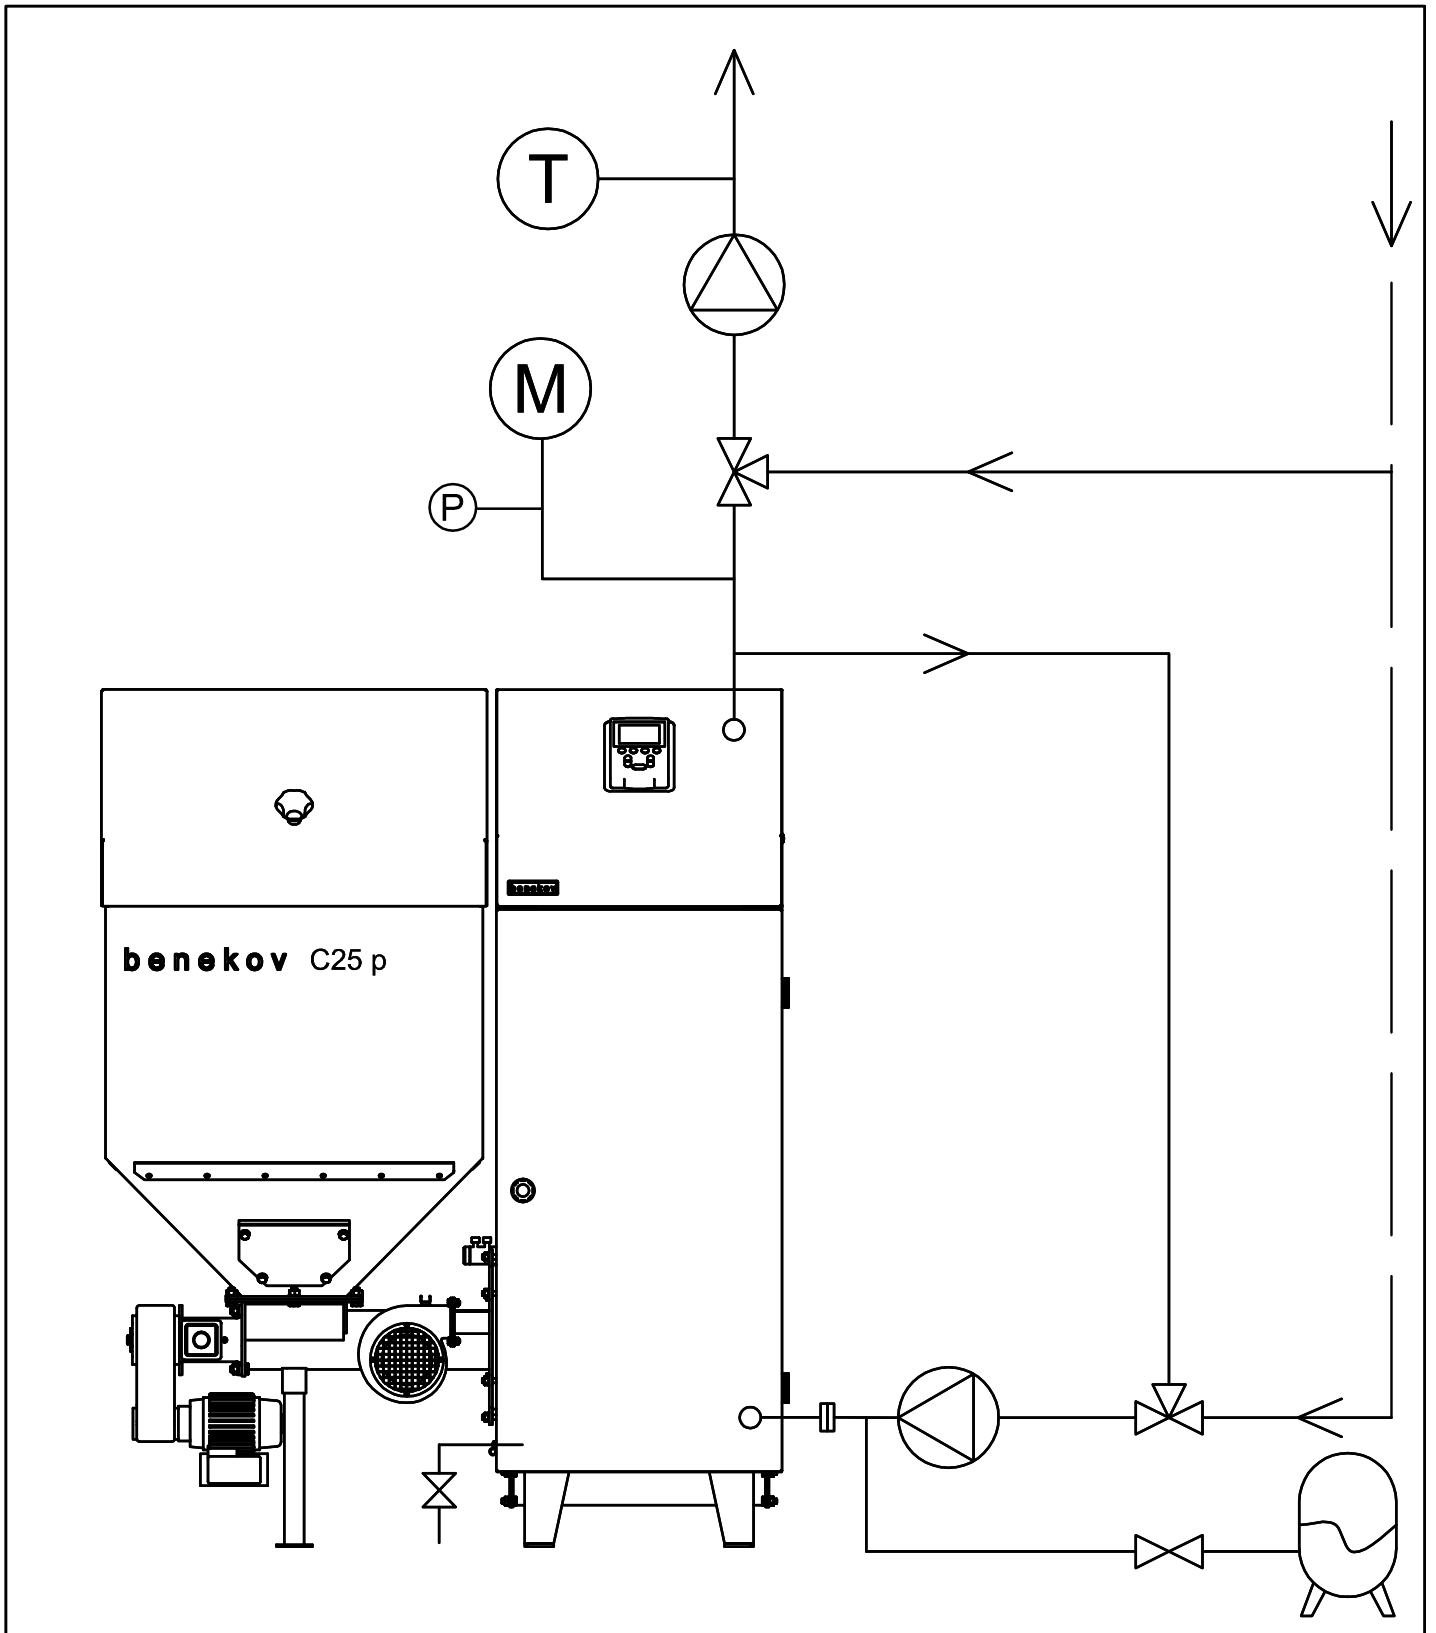

				benekov	
Změna	Datum	Index	Podpis		
Navrhl: Kopecký F.	Razítko:			Název	
Kreslil: Prchlík V.				SCHÉMA ZAPOJENÍ KOTLE C25 p	
Technolog:					
Schválil:				Zákazník: XXXXXXXX	
Datum:					

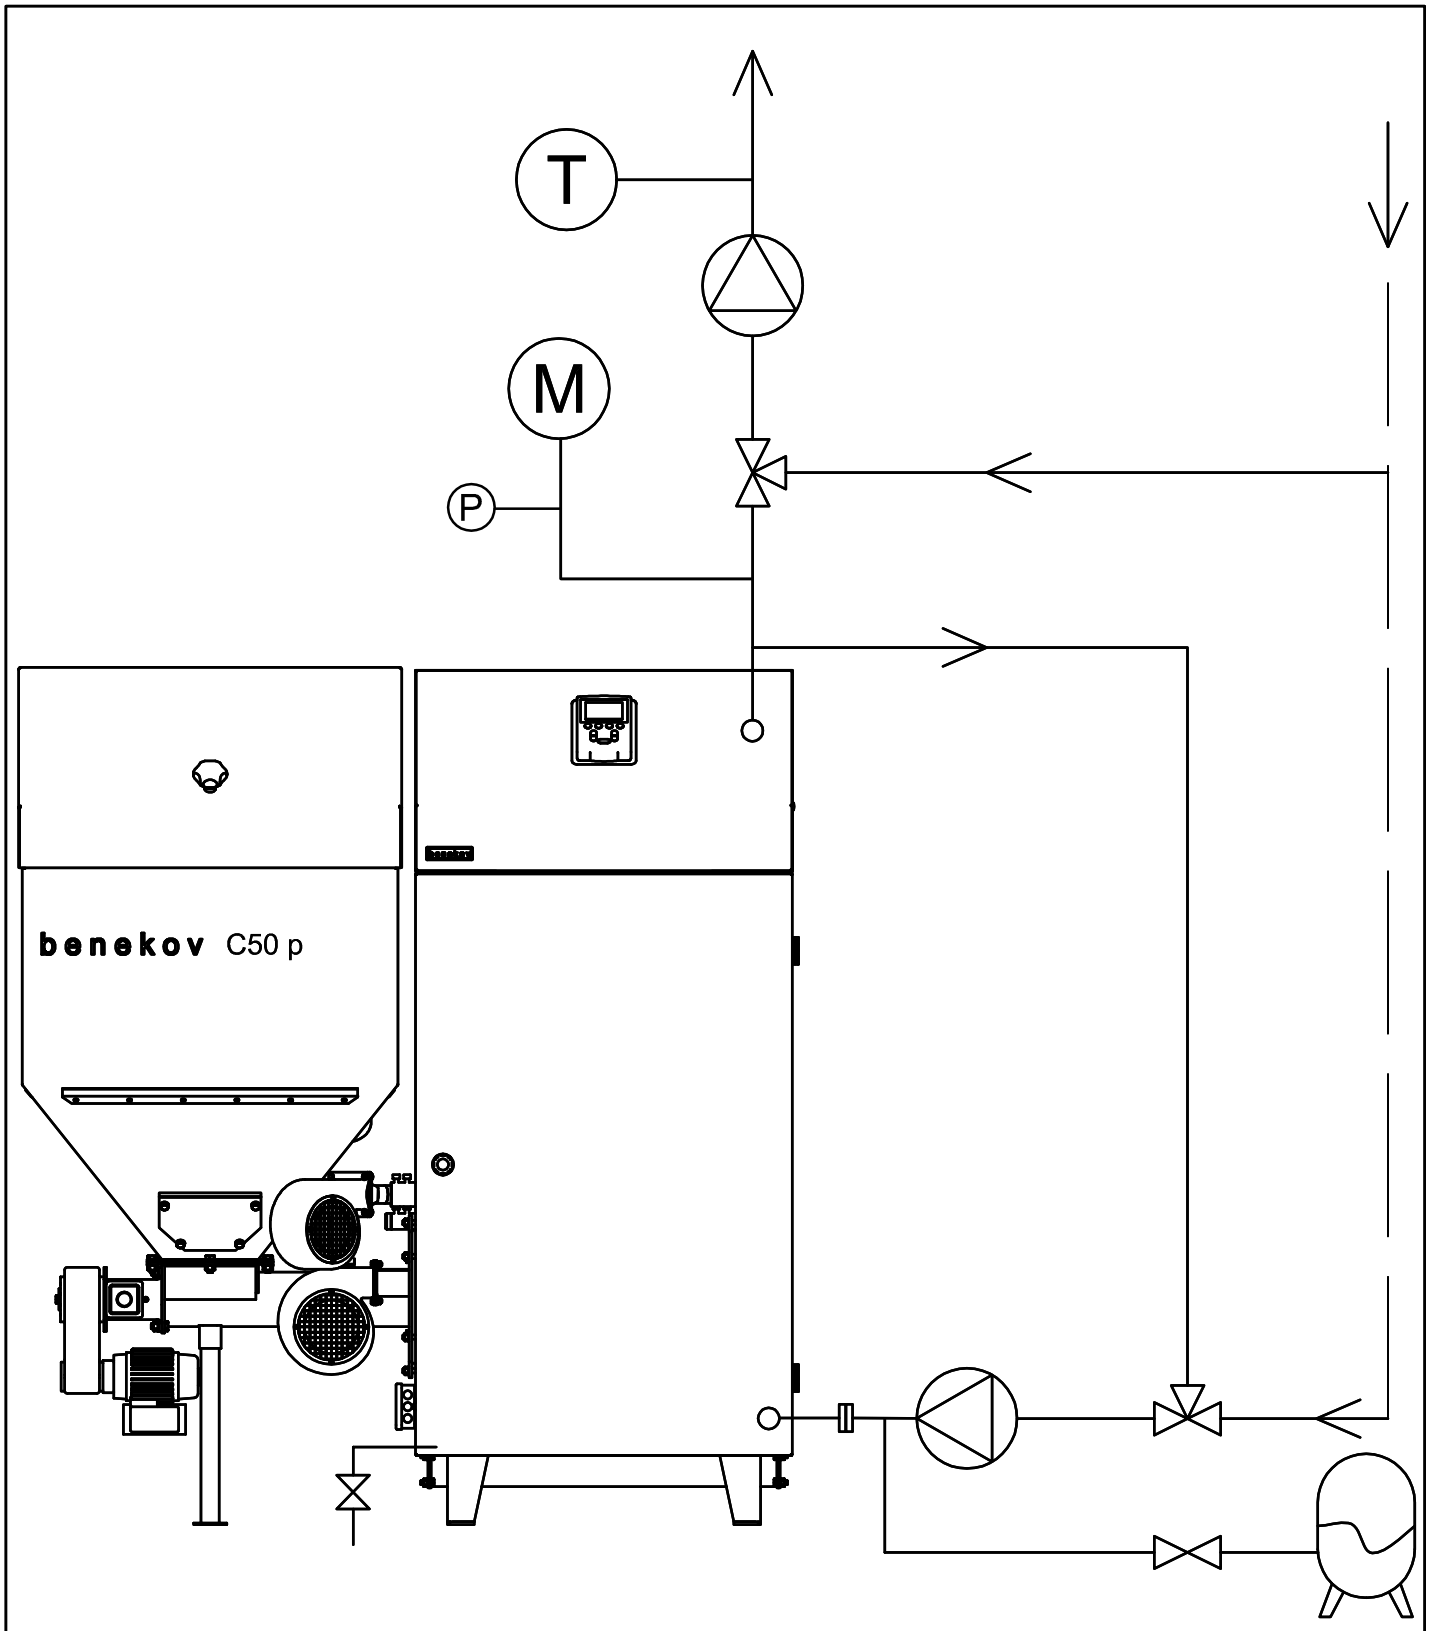

				benekov	
Změna	Datum	Index	Podpis		
Navrhl: Kopecký F.	Razítko:			Název	
Kreslil: Prchlík V.				SCHÉMA ZAPOJENÍ KOTLE C50 p	
Technolog:					
Schválil:					
Datum:					
				Zákazník: XXXXXXXXX	