



				benekov	
Změna	Datum	Index	Podpis	Název SCHÉMA ZAPOJENÍ KOTLE C50 p	
Navrhl: Kopecký F.	Razítko:				
Kreslil: Prchlík V.				Zákazník: XXXXXXXXX	
Technolog:					
Schválil:					
Datum:					

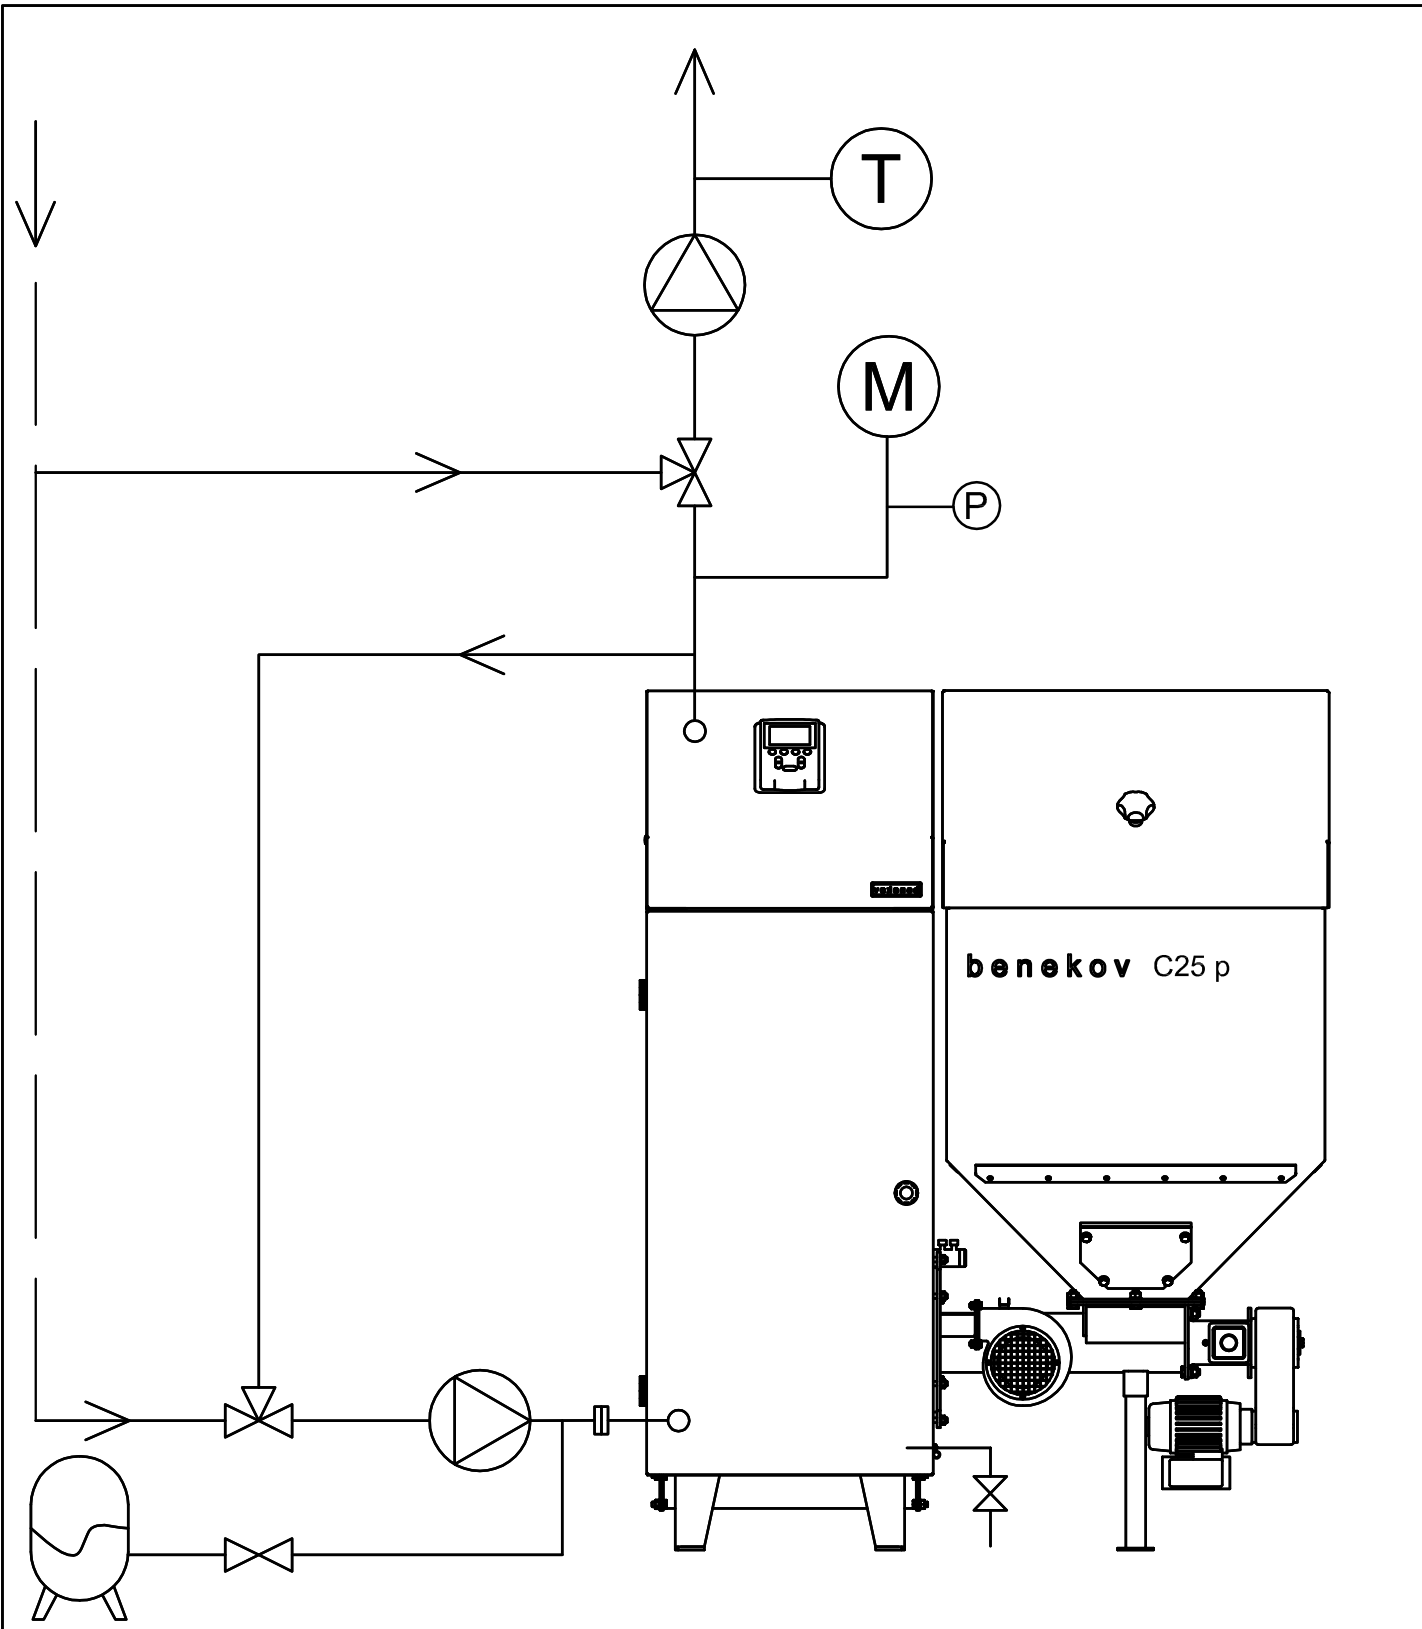

				benekov	
Změna	Datum	Index	Podpis	Název SCHÉMA ZAPOJENÍ KOTLE C25 p	
Navrhl: Kopecký F.	Razítko:				
Kreslil: Prchlík V.				Zákazník: XXXXXXXX	
Technolog:					
Schválil:					
Datum:					

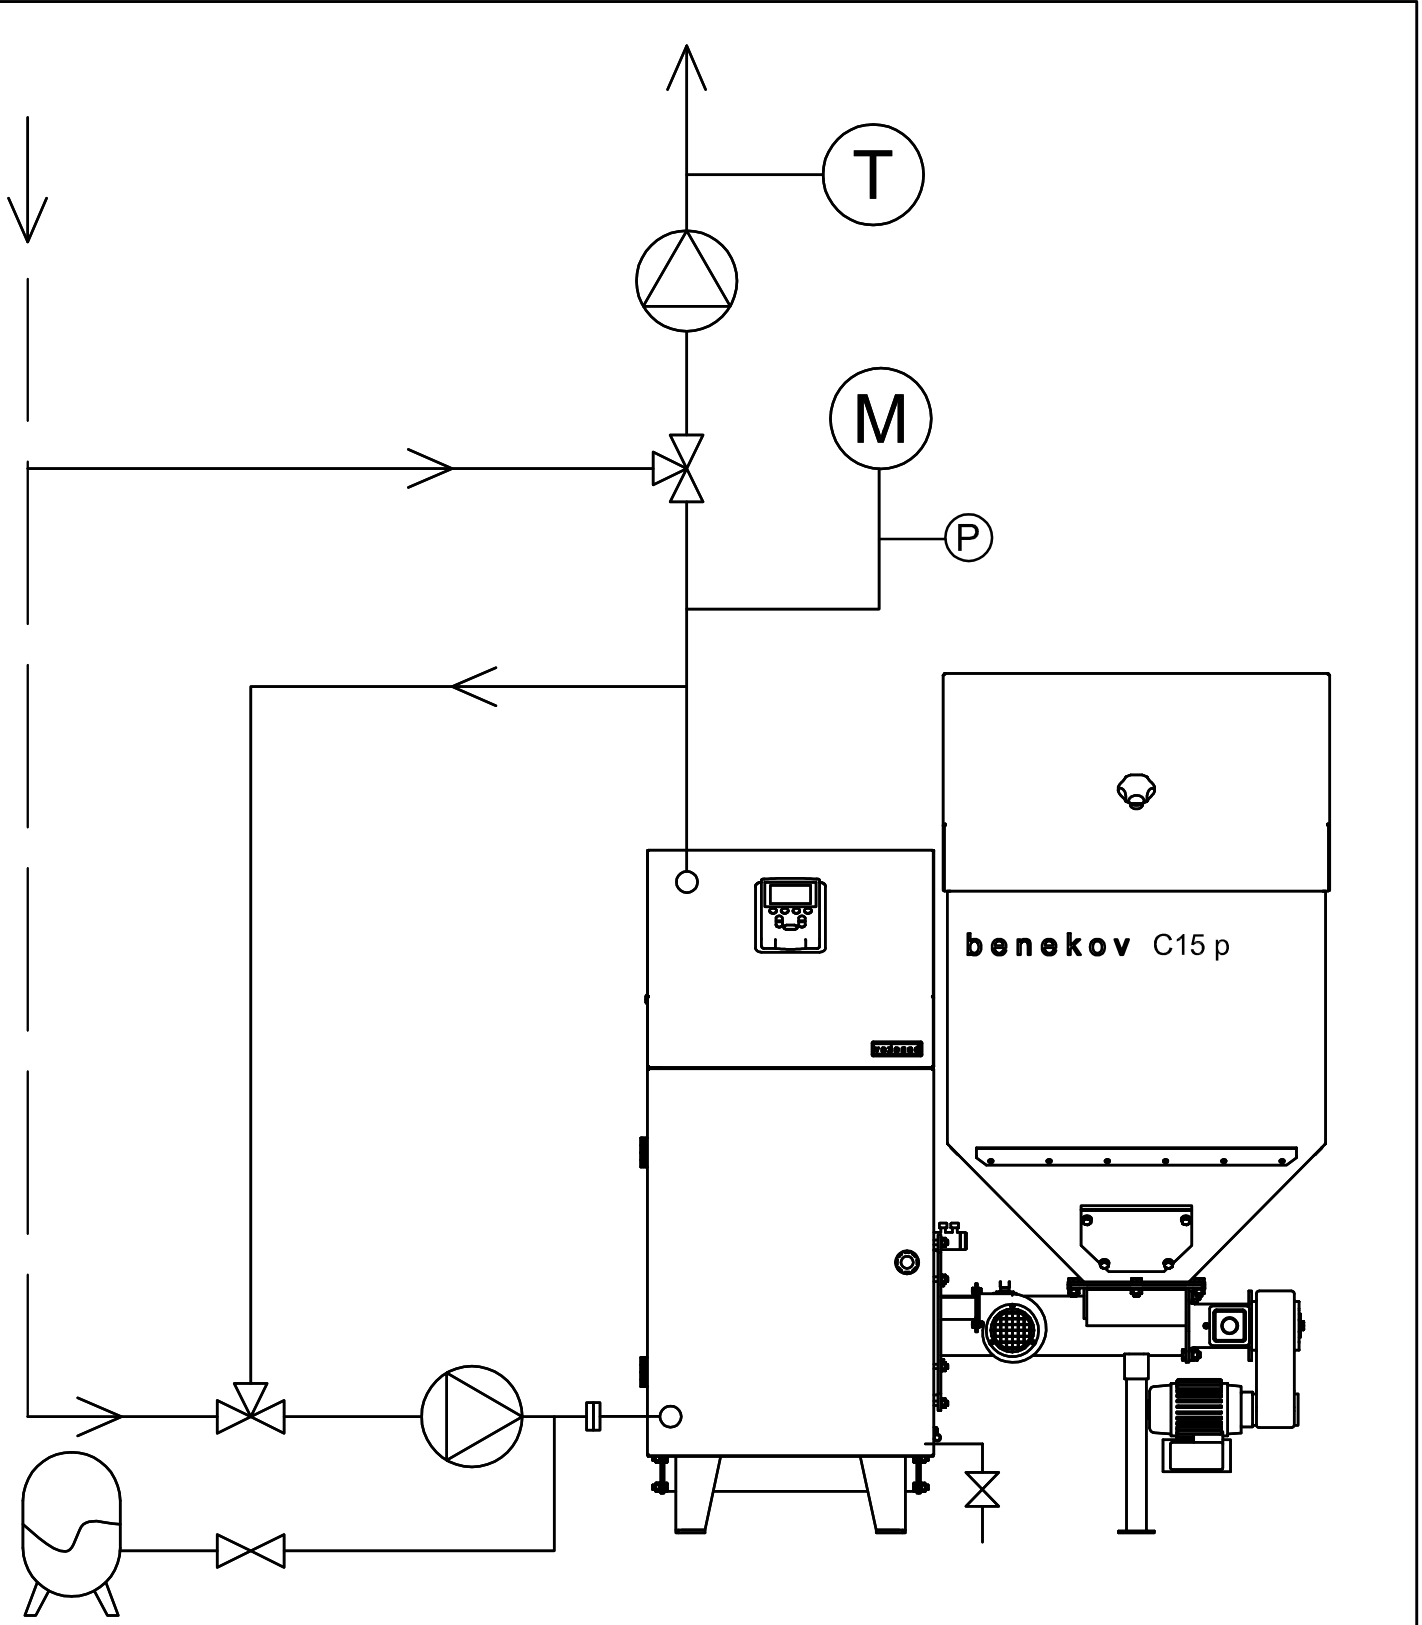

				benekov	
Změna	Datum	Index	Podpis	SCHÉMA ZAPOJENÍ KOTLE C15 p	
Navrhl: Kopecký F.	Razítko:				
Kreslil: Prchlík V.				Zákazník: XXXXXXXXX	
Technolog:					
Schválil:					
Datum:					